




ECOLIT ESTONIA OÜ
Lääne-Viru maakond, Rakvere linn, Aia tn 16

MIKEJA-5



PÕHIKORRUSE PLAAN

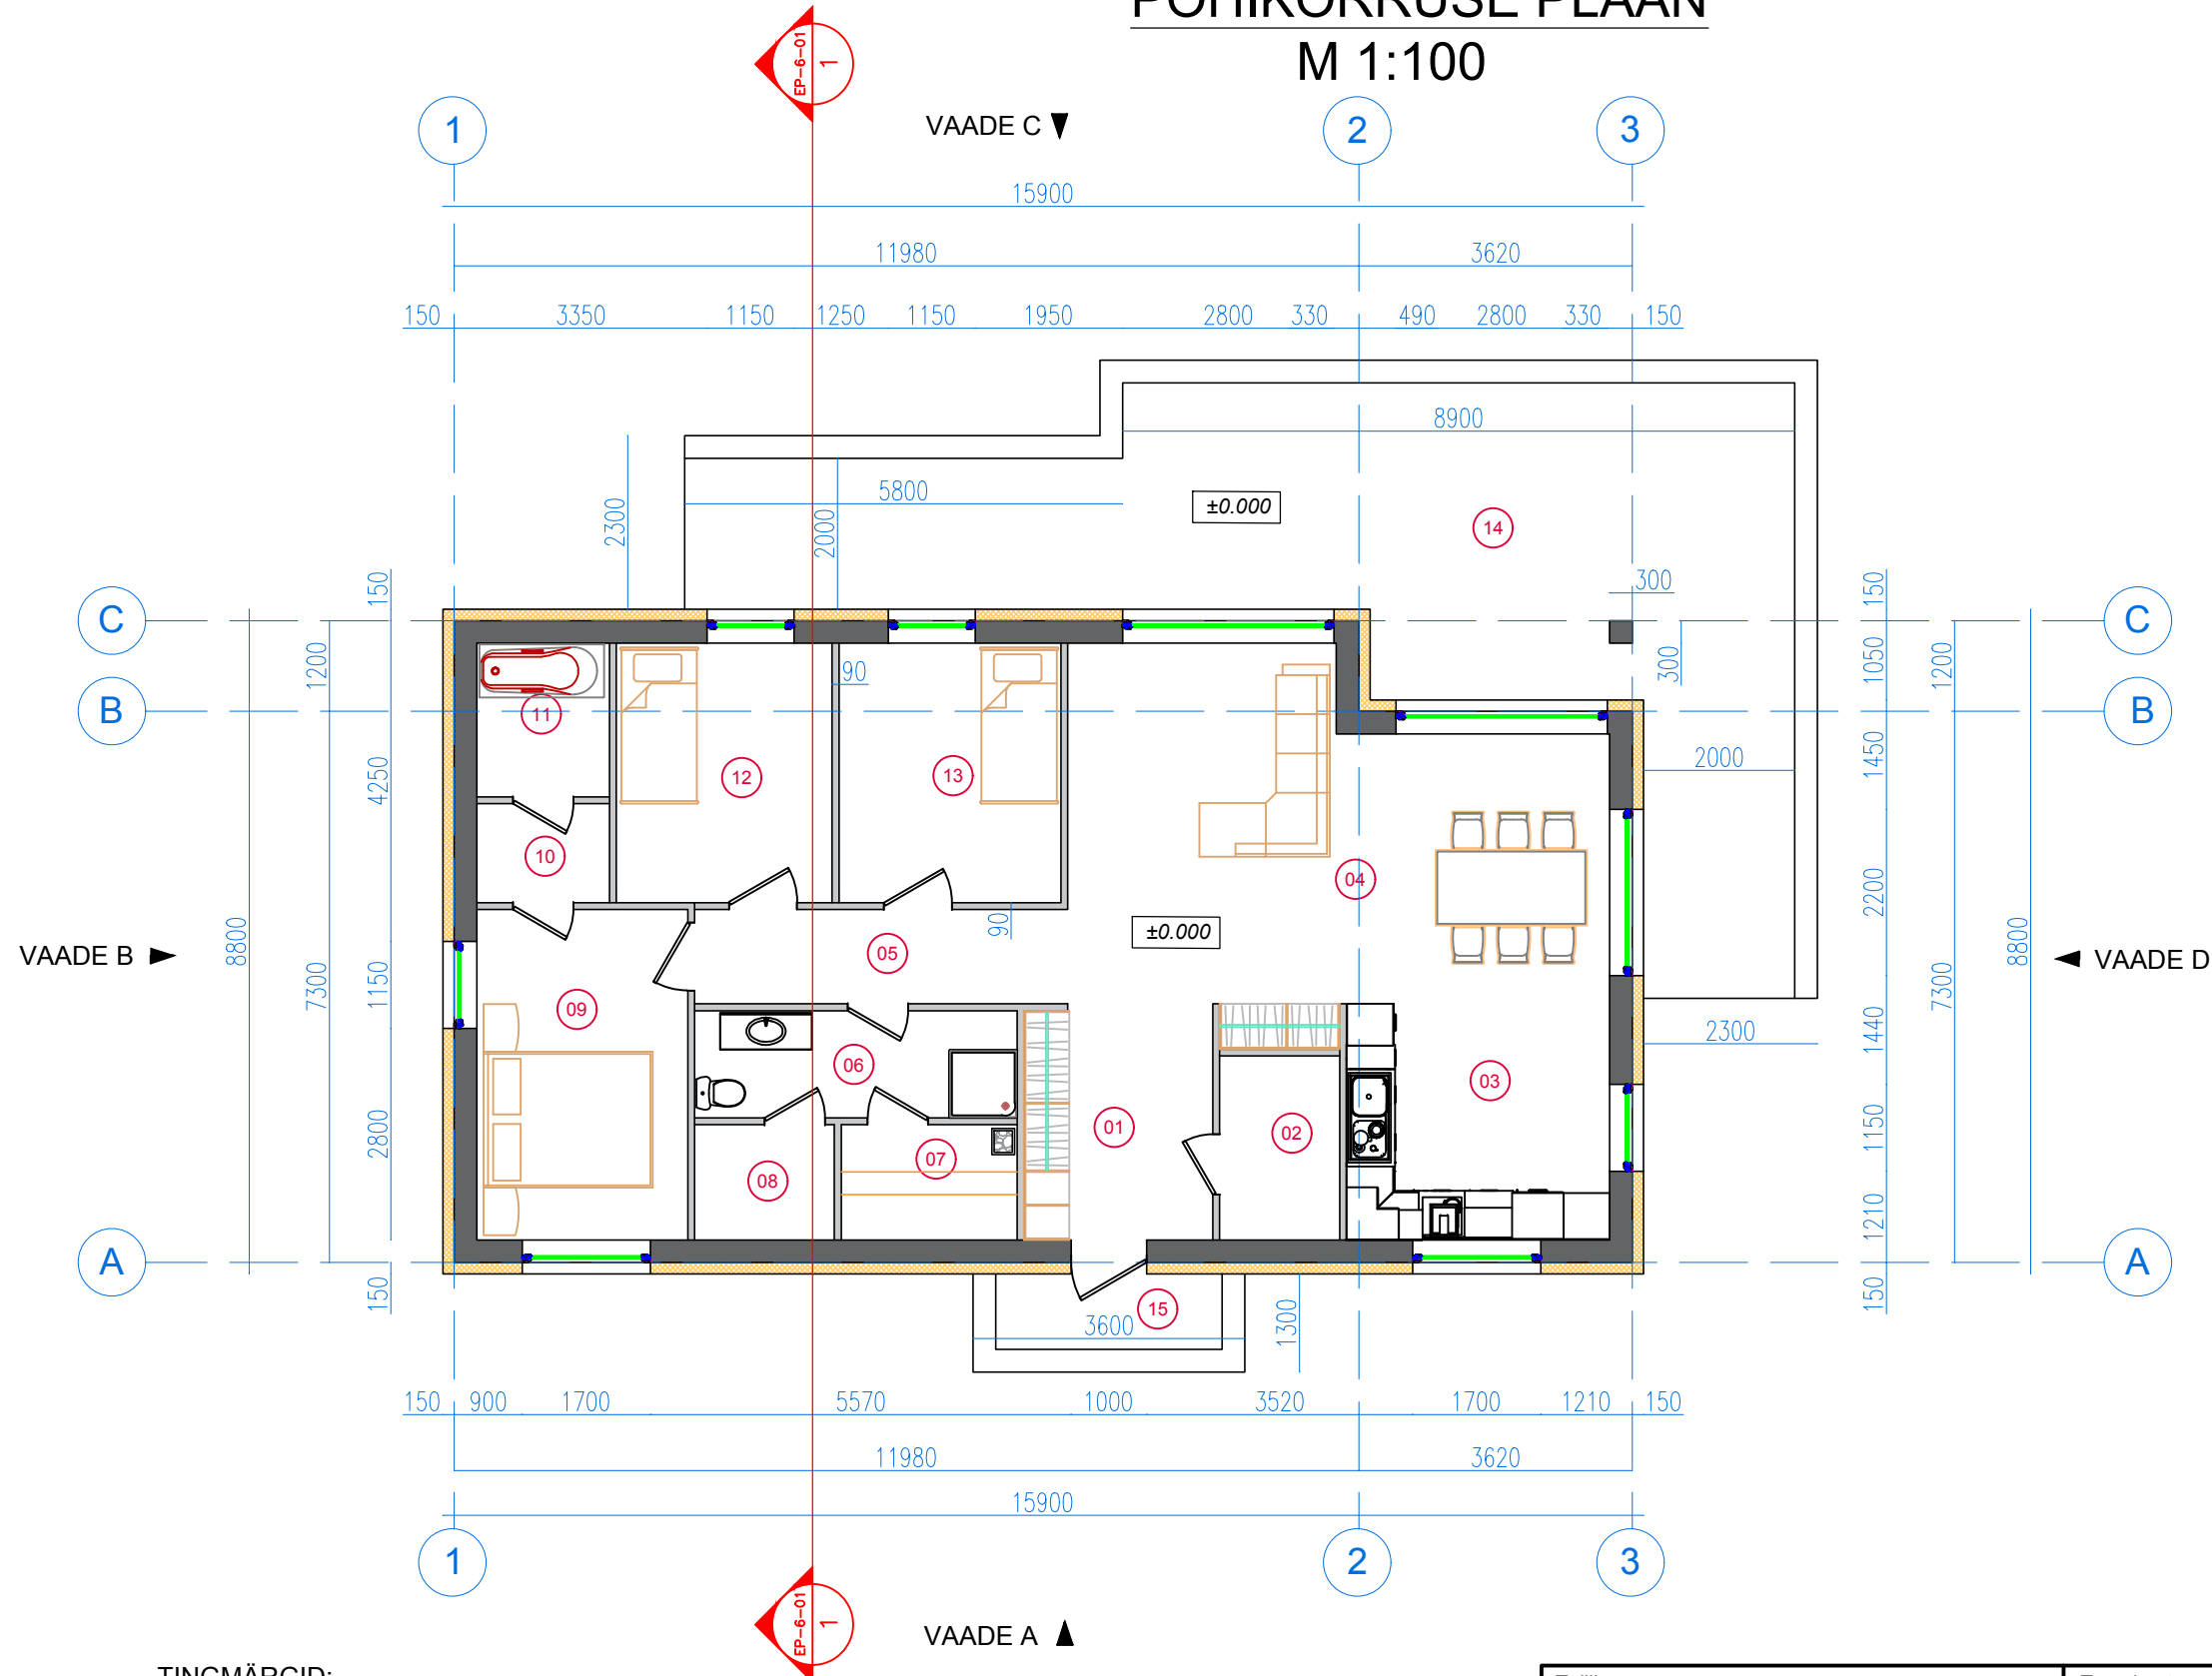


M 1:100



ELURUUMIDE EKSPLIKATSIOON

TÄHIS PLAANIL	NIMETUS	PINDALA m ²
1	ESIK	7,6
2	GARDEROB	3,9
3	KÖÖK	10,9
4	PUHKERUUM	25,4
5	KORIDOR	11,6
6	DUSSIRUUM	6,0
7	LEILIRUUM	3,5
8	ABIRUUM	2,8
9	MAGAMISRUUM	12,2
10	ABIRUUM	2,3
11	VANNITUBA	3,6
12	MAGAMISTUBA	9,8
13	MAGAMISTUBA	10,1
SULETUD NETOPIND:		109,7
14	TERRASS	60,1
14	VÄLISTREPP	4,7


TINGMÄRGID:

-  Kergelt liigutatav terasraam (LGSF) 2x140mm ja vahel Ecoliti kerge betoontäidis
-  Soojustusmaterjal - kivivill 150mm ja krohvitud väljast
-  Kipsplaatvaheseinad 90mm metallkarkassil (LGSF)
-  Ruumi tähis
-  Põranda kõrgusmärk

Tellija:		Töö nimetus: ÜSIKELAMU PÜSTITAMINE		
Teostaja: ECOLIT ESTONIA OÜ Lääne-Viru maakond, Rakvere linn, Aia tn 16 t.+372 5055393 info@ecolit.ee		Töö osa: ÜSIKELAMU "MIKEJA -5"		Katastriüksuse tunnus
Juhataja: Sergei Musakko		Objekti asukoht:		Ehitisregistri kood
Pädev isik: Tatjana Skljarova		Stadium		Leht
Projekteerija:		Leht		Lehti
Kuupäev: 15.06.2023		EP		AR-5-01
15.06.2023		Joonise nimetus: PÕHIKORRUSE PLAAN		Töö nr. ECLTS-0123
		Möötkava: 1:100		

VAADE A


M 1:100

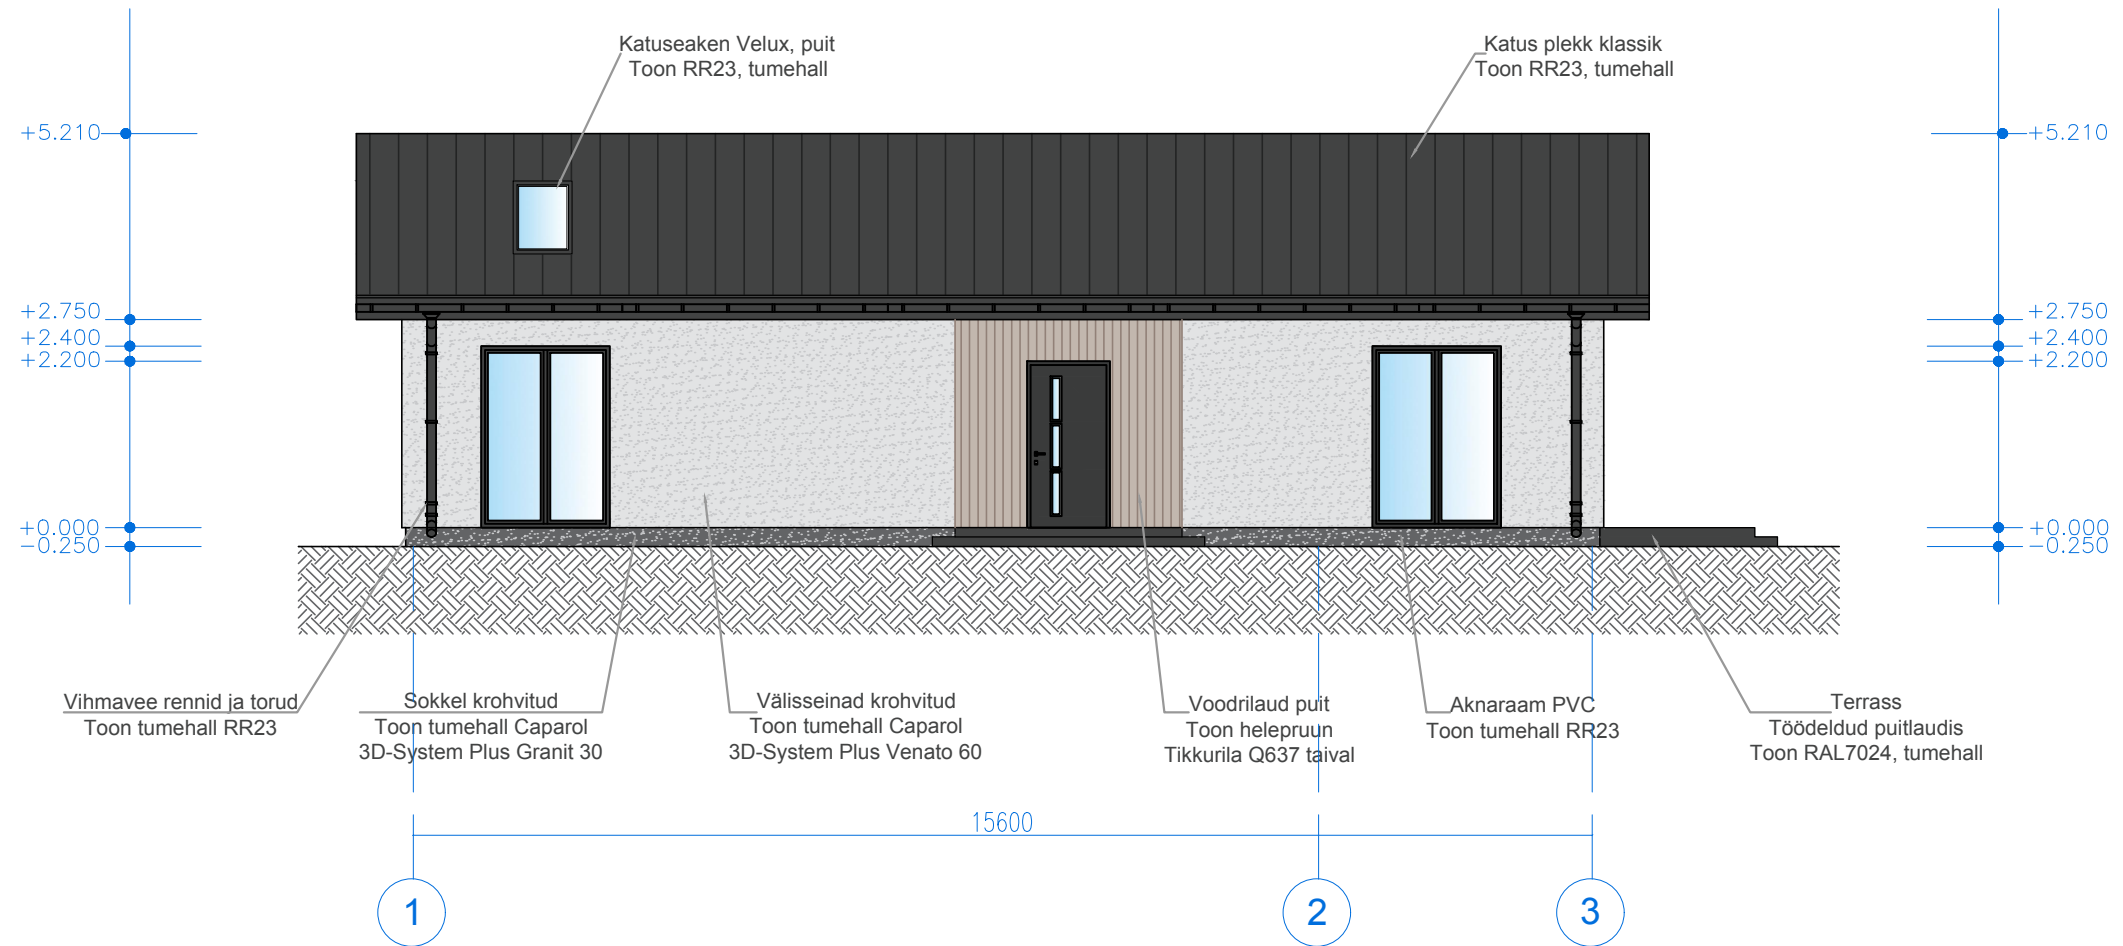

Tellija:			Töö nimetus: ÜKSIKELAMU PÜSTITAMINE		
Teostaja: ECOLIT ESTONIA OÜ Lääne-Viru maakond, Rakvere linn, Aia tn 16 t.+372 5055393 info@ecolit.ee			Töö osa: ÜKSIKELAMU "MIKEJA -5"		Katastriüksuse tunnus
			Objekti asukoht:		Ehitisregistri kood
					Staadium
					Leht
					Lehti
					EP
					AR-6-01
					5
Juhataja:	Sergei Musakko	Kuupäev	Joonise nimetus:		Töö nr.
Pädev isik:	Tatjana Skljarova	15.06.2023	VAADE A		ECLTS-0123
Projekteerija:					Mõõtkava:
					1:100

VAADE B


M 1:100

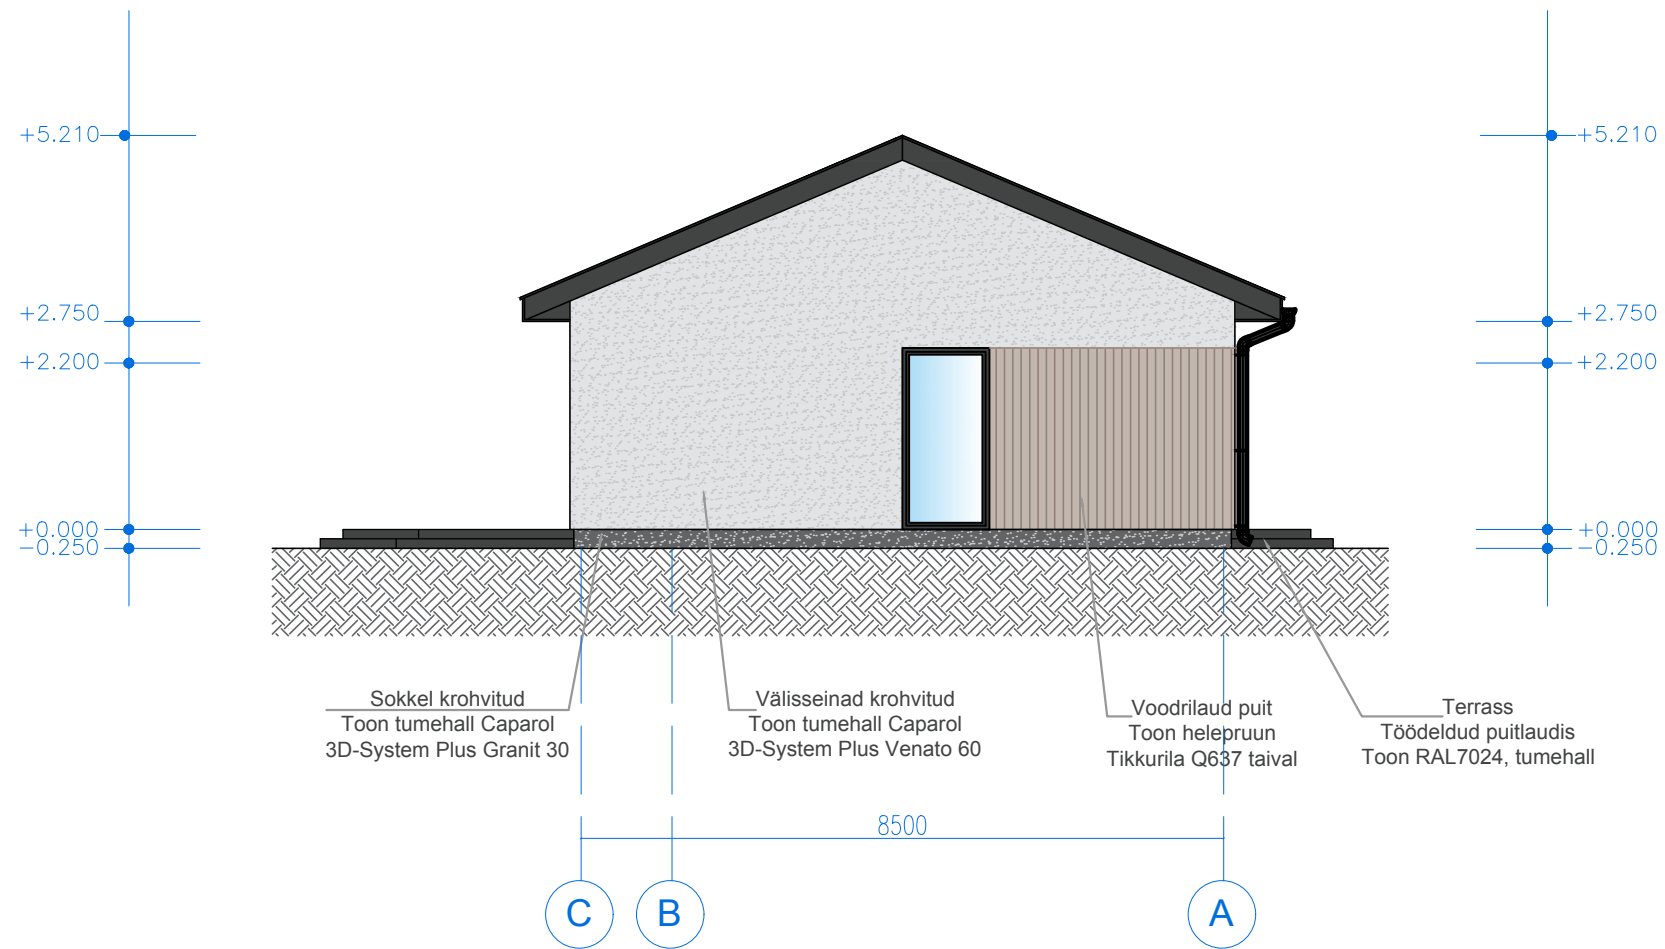

Tellija:			Töö nimetus: ÜKSIKELAMU PÜSTITAMINE		
Teostaja: ECOLIT ESTONIA OÜ Lääne-Viru maakond, Rakvere linn, Aia tn 16 t.+372 5055393 info@ecolit.ee			Töö osa:		Katastriüksuse tunnus
			ÜKSIKELAMU "MIKEJA -5"		Ehitisregistri kood
Juhataja: Sergei Musakko Pädev isik: Tatjana Skljarova Projekteerija:			Objekti asukoht:		Stadium EP
			Leht AR-6-02		Lehti 5
Kuupäev:			Jõudumise nimetus:		Töö nr.
15.06.2023			VAADE B		ECLTS-0123
15.06.2023					Möötkava: 1:100

VAADE C


M 1:100

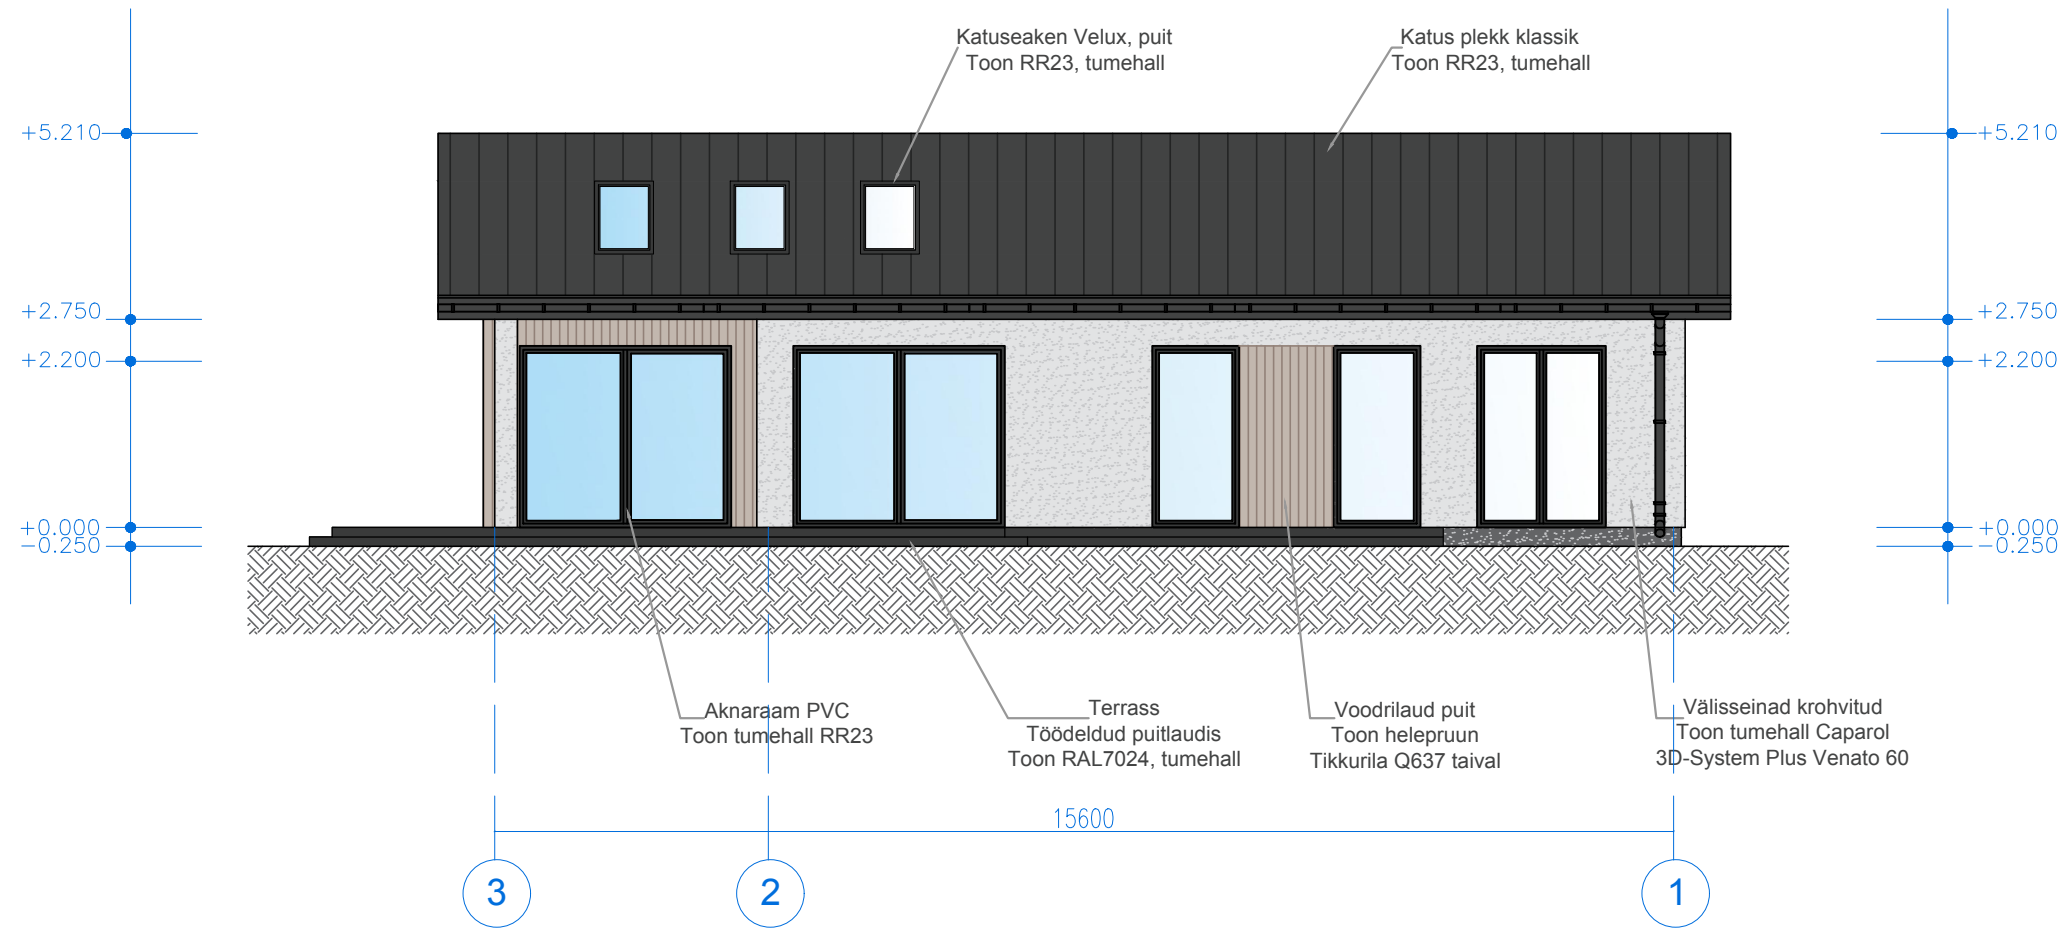

Tellija:			Töö nimetus: ÜSIKELAMU PÜSTITAMINE				
Teostaja: ECOLIT ESTONIA OÜ Lääne-Viru maakond, Rakvere linn, Aia tn 16 t.+372 5055393 info@ecolit.ee			Töö osa:		Katastriüksuse tunnus		
			ÜSIKELAMU "MIKEJA -5"		Ehitisregistri kood		
			Objekti asukoht:		Stadium	Leht	Lehti
					EP	AR-6-03	5
Juhataja:	Sergei Musakko	15.06.2023	Joonise nimetus: VAADE C		Töö nr.		Mõõtkava:
Pädev isik:	Tatjana Skljarova	15.06.2023			ECLTS-0123		1:100
Projekteerija:							


VAADE D

M 1:100

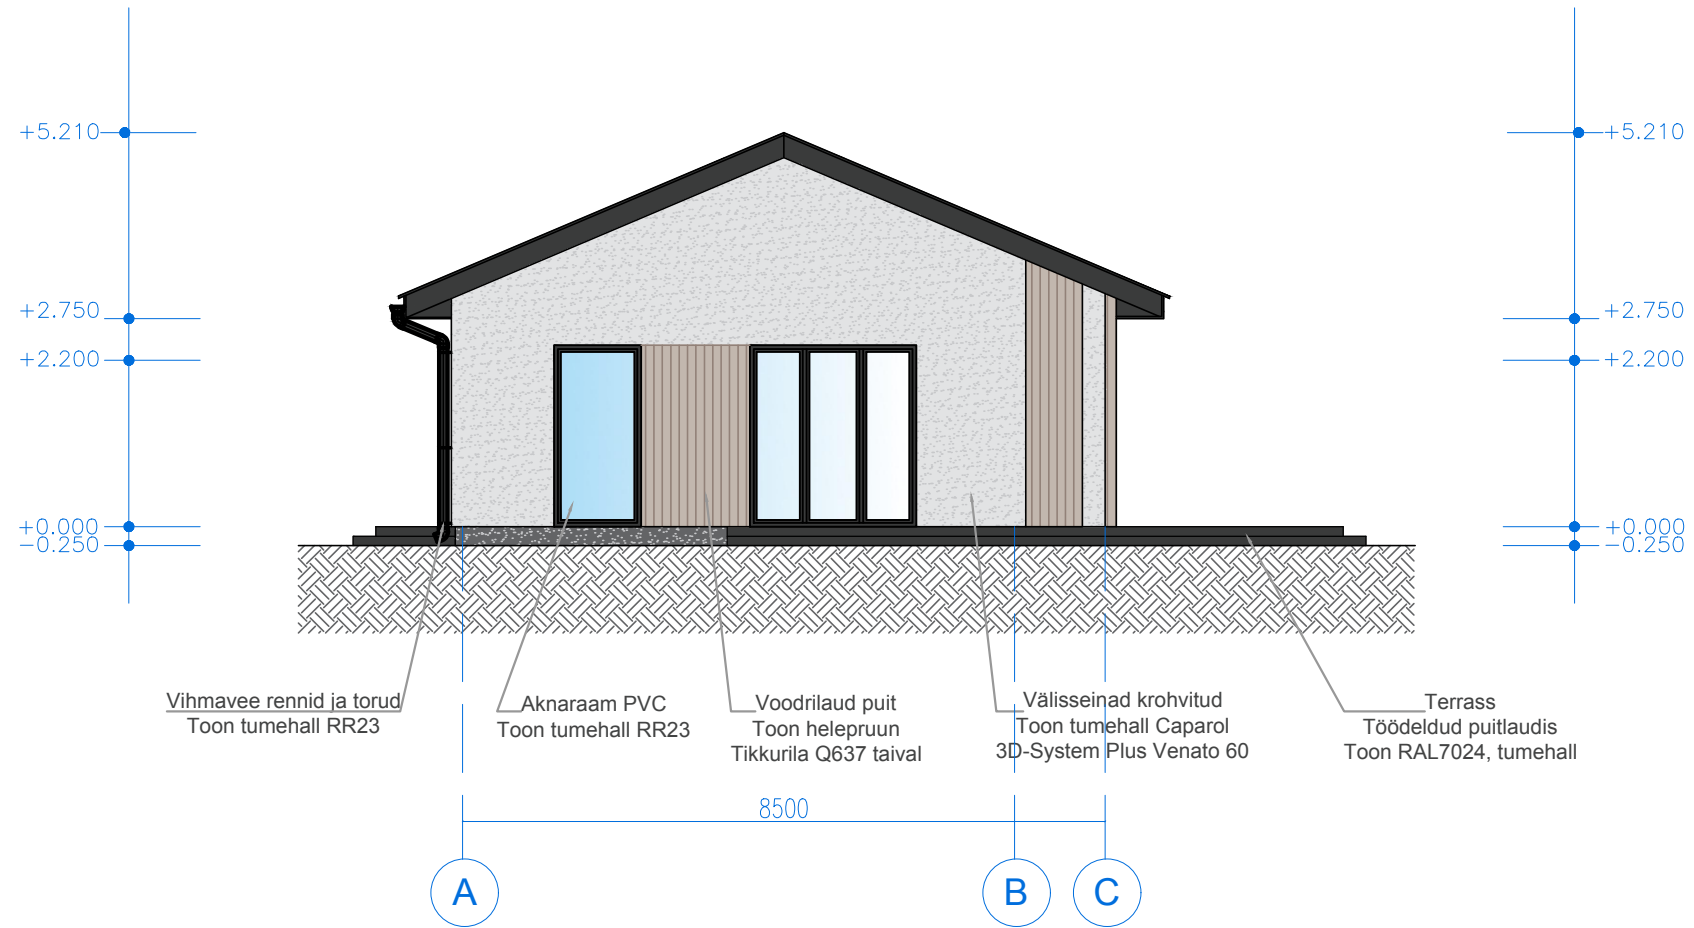

Tellija:			Töö nimetus: ÜKSIKELAMU PÜSTITAMINE		
Teostaja: ECOLIT ESTONIA OÜ Lääne-Viru maakond, Rakvere linn, Aia tn 16 t.+372 5055393 info@ecolit.ee			Töö osa:		Katastriüksuse tunnus
			ÜKSIKELAMU "MIKEJA -5"		Ehitisregistri kood
Juhataja: Sergei Musakko Pädev isik: Tatjana Skljarova Projekteerija:			Objekti asukoht:		Staadium
					Leht
Kuupäev					Lehti
15.06.2023			Joonise nimetus:		Töö nr.
15.06.2023			VAADE D		ECLTS-0123
					Mõõtkava:
					1:100

KATUSE PLAAN M1:100

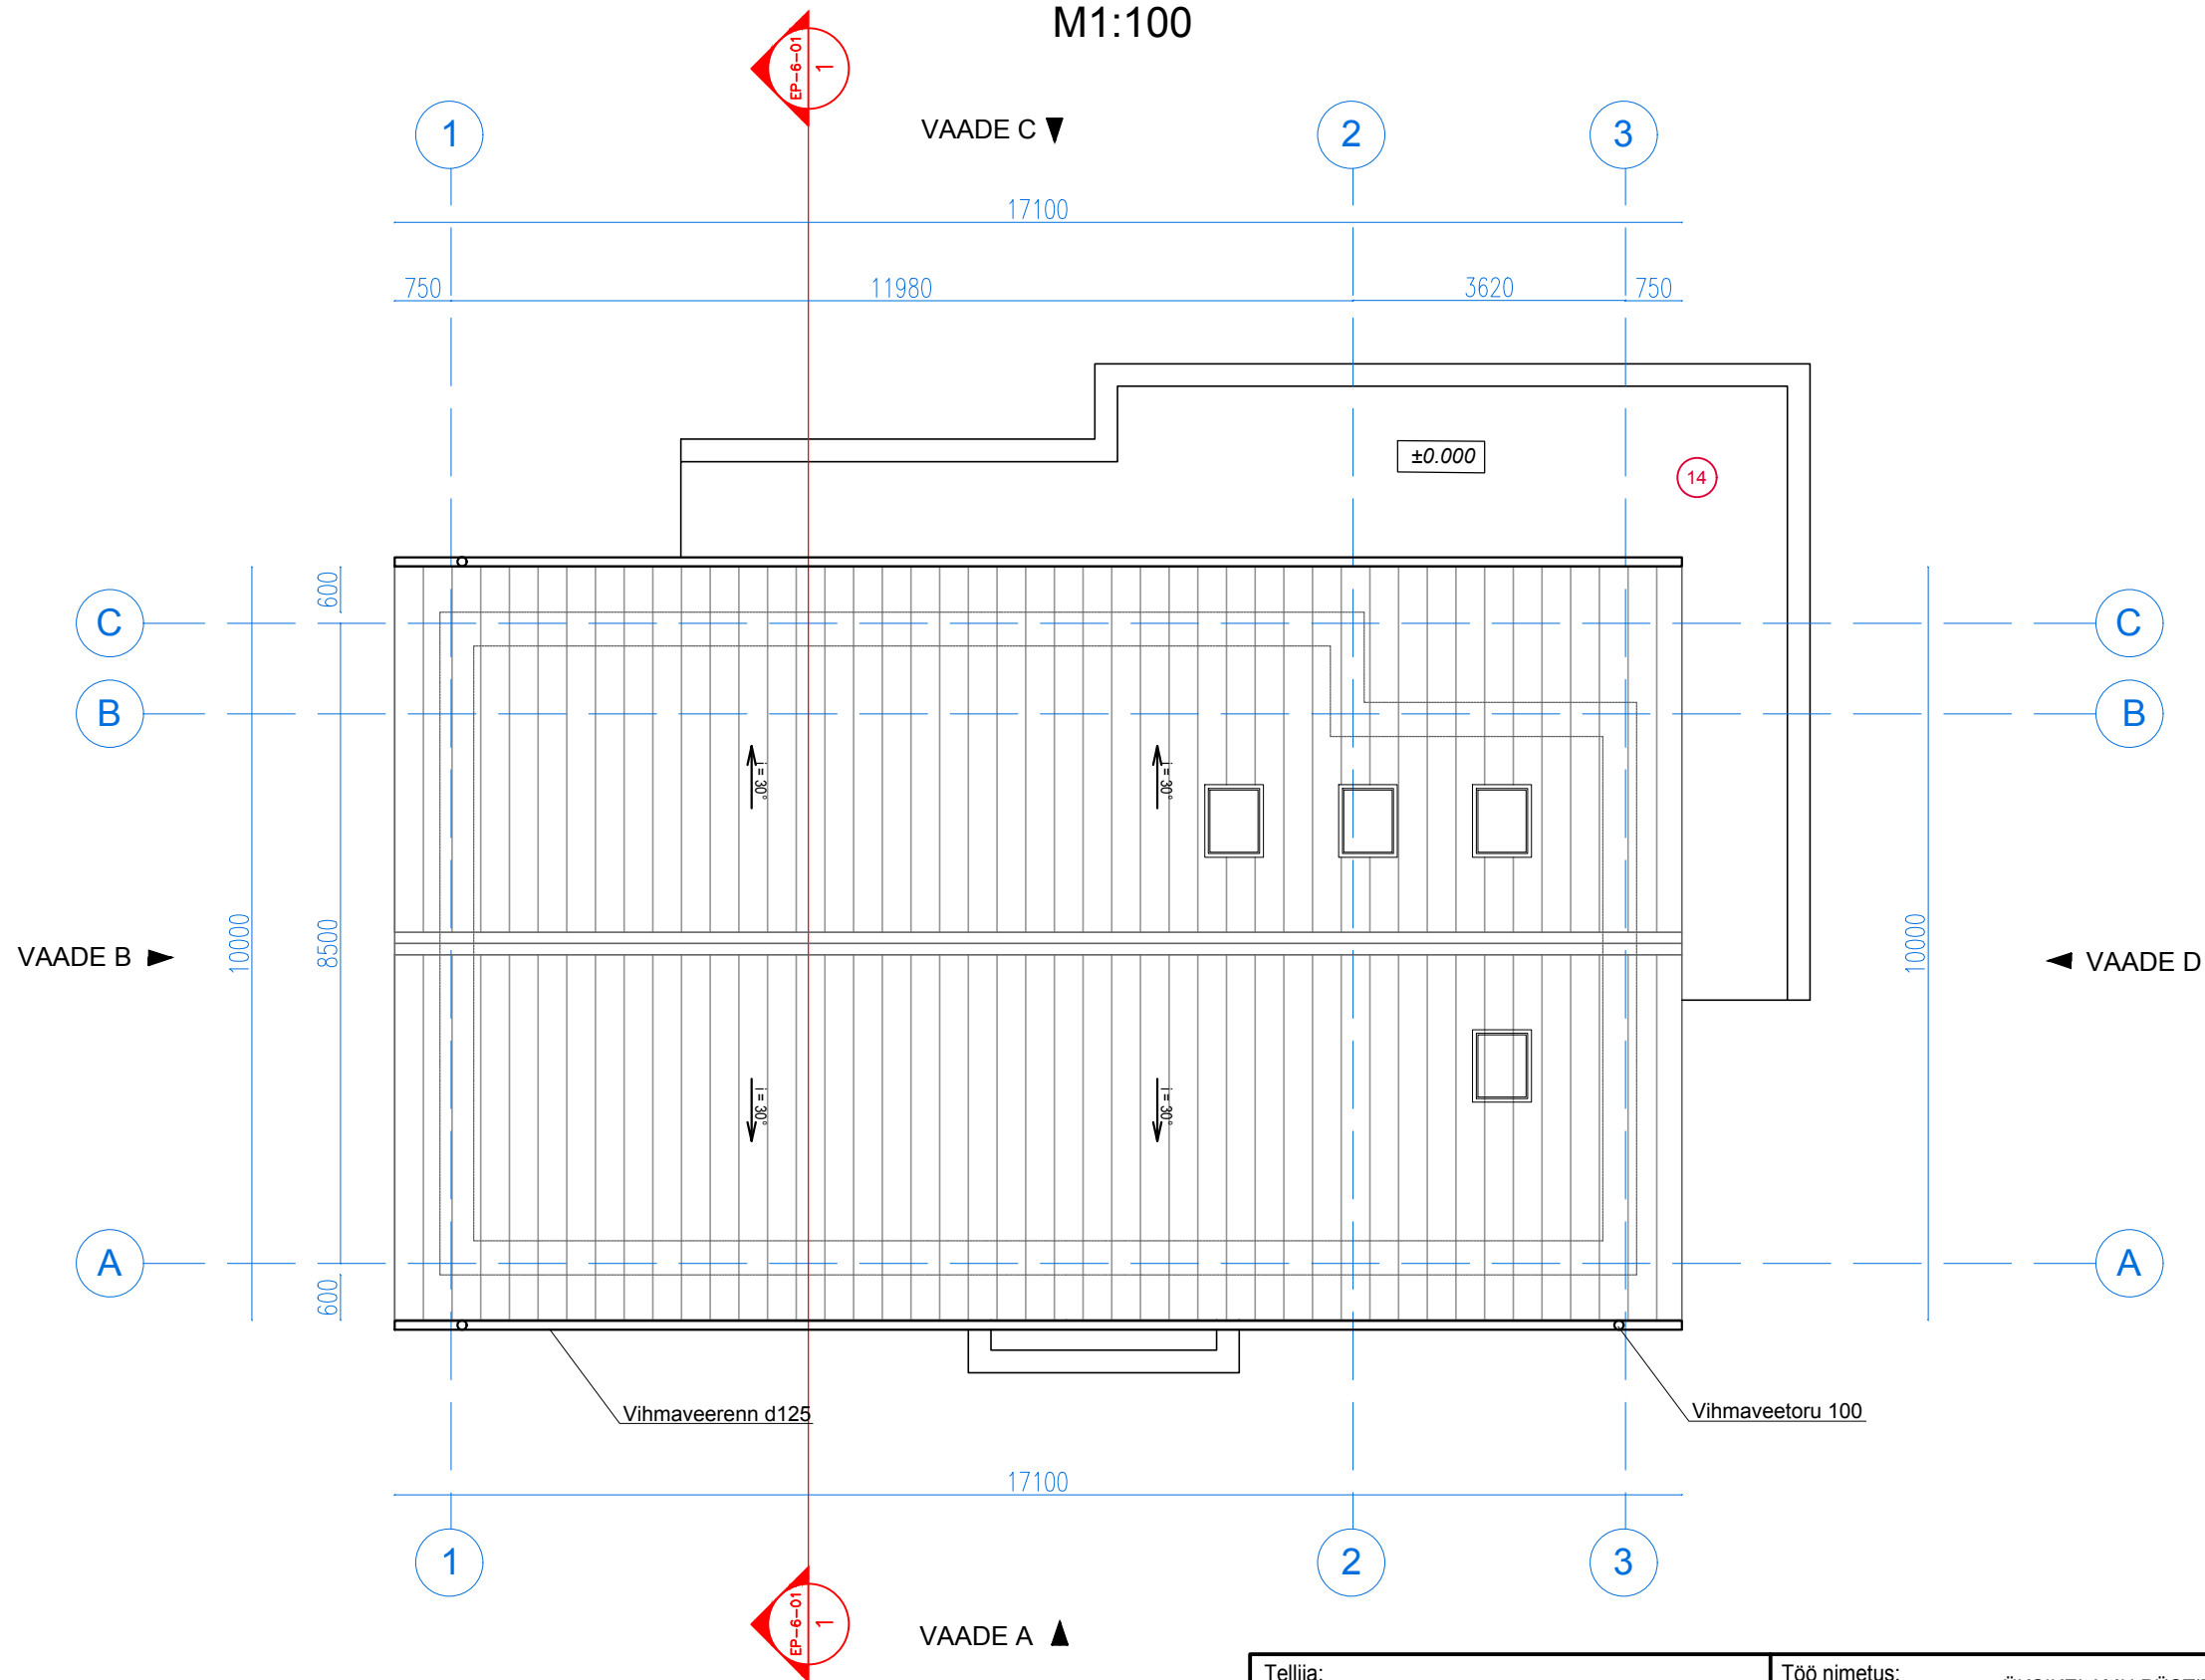

MÄRKUSED

- SUHTELIMISEKS KÕRGUSMÄRGIKS $\pm 0,000$ ON VÕETUD ABSOLUUTKÕRGUSMÄRK ABS
- KATUSEKATE - KLASSIK PLEKK, VÄRVITON RR23, TUMEHALL
- VIHMAVEERENN d125, VÄRVITON RR23, TUMEHALL
- VIHMAVEETORU d100, VÄRVITON RR23, TUMEHALL

Tellija:		Töö nimetus: ÜKSIKELAMU PÜSTITAMINE		
Teostaja: ECOLIT ESTONIA OÜ Lääne-Viru maakond, Rakvere linn, Aia tn 16 t.+372 5055393 info@ecolit.ee		Töö osa: ÜKSIKELAMU "MIKEJA -5"		Katastriüksuse tunnus
				Ehitisregistri kood
		Objekti asukoht:		Stadium
				Leht
				Lehti
				EP
				AR-7-01
				5
Juhataja:	Sergei Musakko	Kuupäev	15.06.2023	Joonise nimetus:
Pädev isik:	Tatjana Skljjarova	Kuupäev	15.06.2023	KATUSEPLAAN
Projekteerija:				Töö nr.
				ECLTS-0123
				Möötkava:
				1:100