



ECOLIT ESTONIA OÜ

Lääne-Viru maakond, Rakvere linn, Aia tn 16

BARN




PÕHIKORRUSE PLAAN

M 1:100

ELURUUMIDE EKSPLIKATSIOON

TÄHIS PLAANIL	NIMETUS	PINDALA m ²
1	ESIK-TREPHALL	8,3
2	ELUTUBA-KÖÖK	20,1
3	VANNITUBA	4,1
4	ABIRUUM	1,7
	SULETUD NETOPIND:	34,2
5	TERRASS	12,0

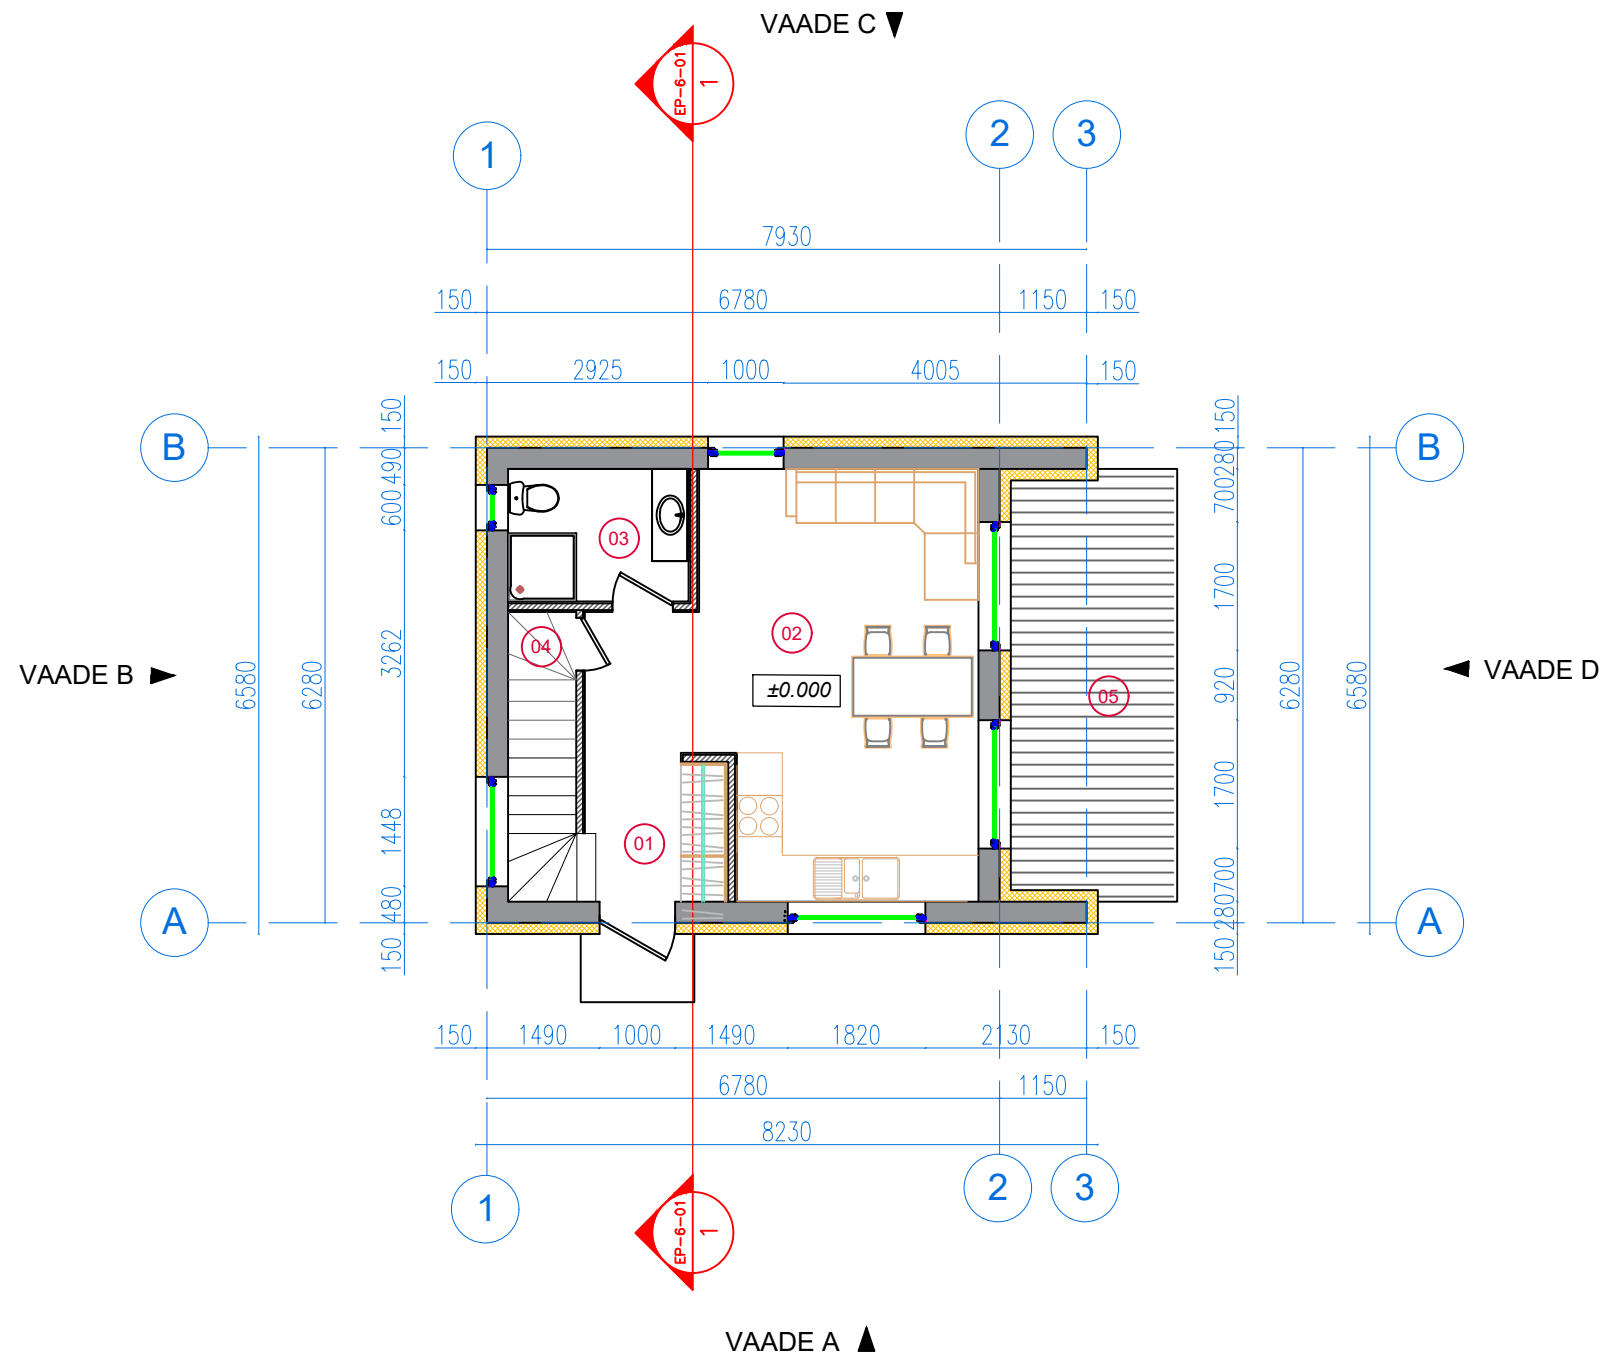


TINGMÄRGID:

	Kergelt liigutatav terasraam (LGSF) 2x140mm ja vahel Ecoliti kerge betoontäidis
	Soojustusmaterjal - kivivill 150mm ja plekkiga väljast
	Kipsplaatvaheseinad 90mm metallkarkassil (LGSF)
	Ruumi tähis
	Põranda kõrgusmärk

Tellija:		Töö nimetus: ÜSIKELAMU PÜSTITAMINE		
Teostaja: ECOLIT ESTONIA OÜ Lääne-Viru maakond, Rakvere linn, Aia tn 16 t.+372 5055393 info@ecolit.ee		Töö osa: ÜSIKELAMU "BARN"		Katastriüksuse tunnus Ehitisregistri kood
Juhataja: Sergei Musakko		Objekti asukoht:		Staadium
Pädev isik: Tatjana Skljarova		Koopäev: 15.08.2023		Leht
Projekteerija:		Joonise nimetus: PÕHIKORRUSE PLAAN		Lehti
		Töö nr. ECLTS-0223		5
		Mõõtkava: 1:100		

KATUSEKORRUSE PLAAN

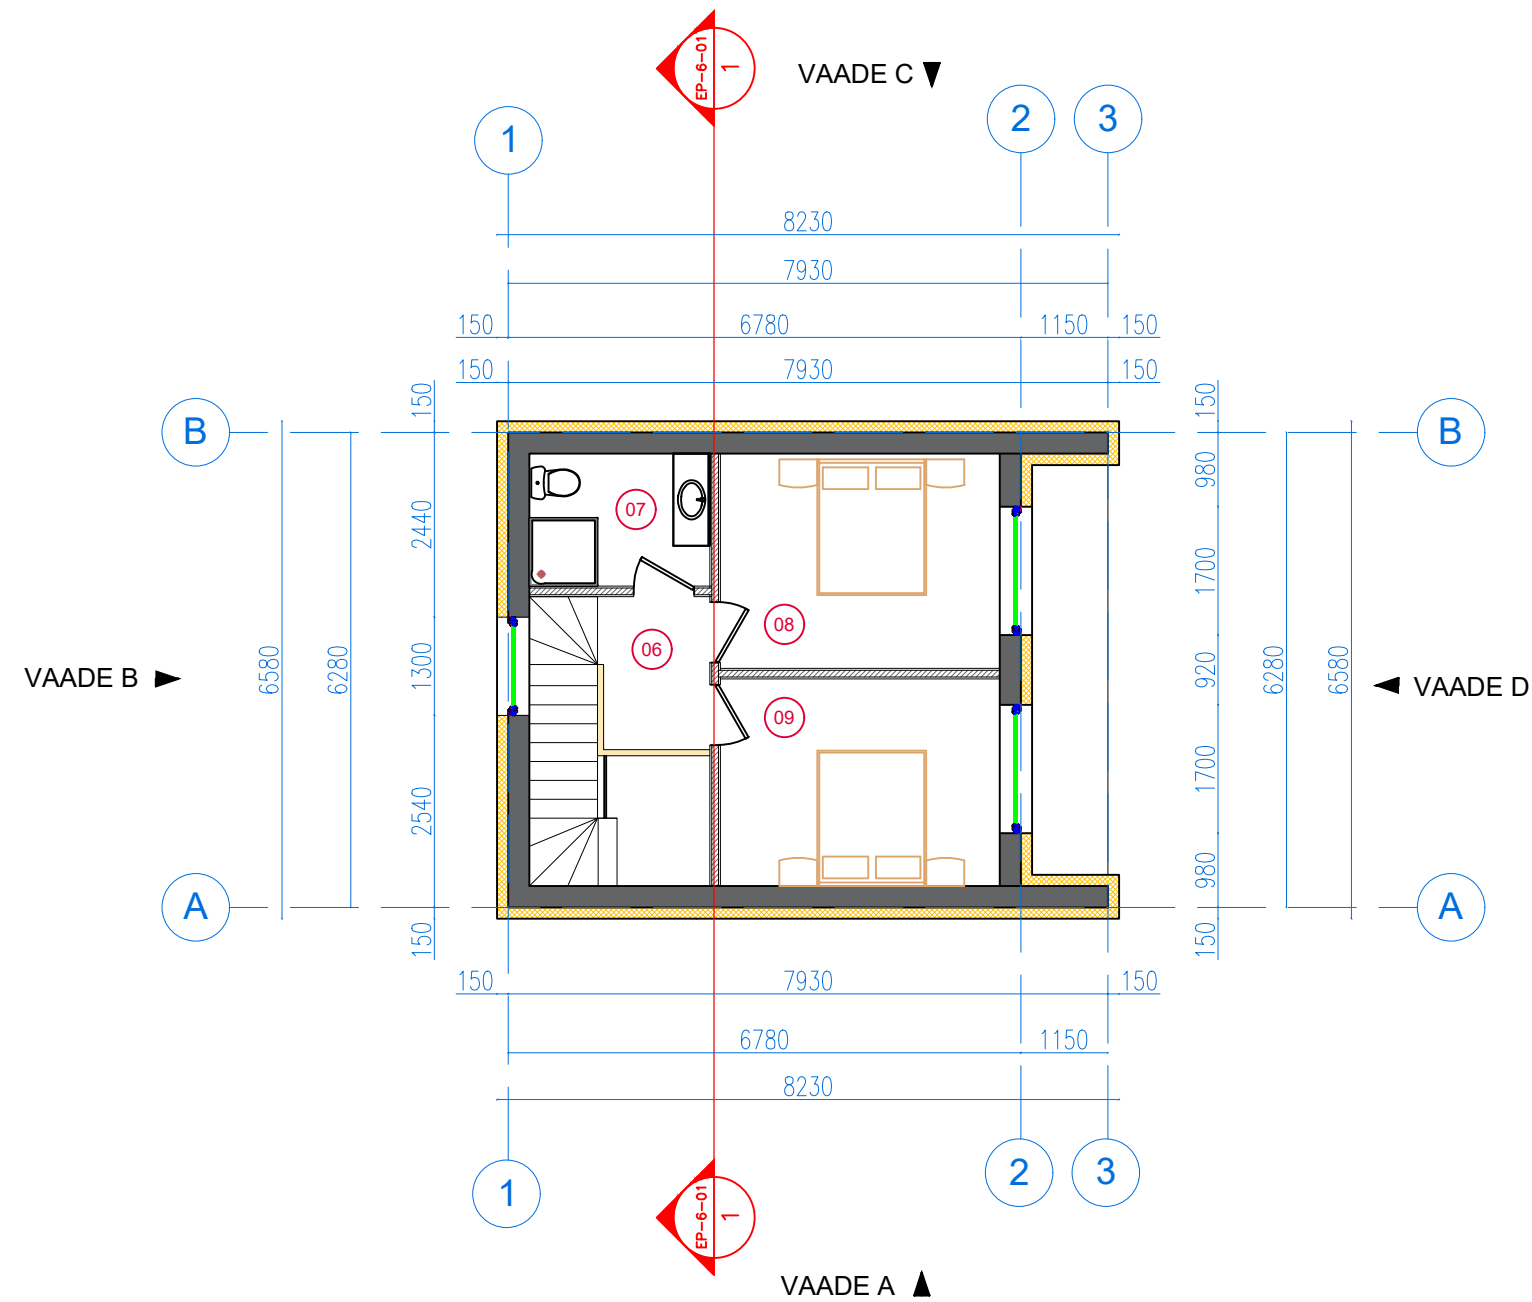



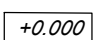
M 1:100



ELURUUMIDE EKSPLIKATSIOON

TÄHIS PLAANIL	NIMETUS	PINDALA m ²
06	TREPHALL	2,7
07	VANNITUBA	4,1
08	MAGAMISTUBA	10,5
09	MAGAMISTUBA	10,1
	SULETUD NETOPIND:	27,4


TINGMÄRGID:

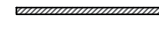-  Kergelt liigutatav terasraam (LGSF) 2x140mm ja vahel Ecoliti kerge betoontäidis
-  Soojustusmaterjal - kivivill 150mm ja plekkiga väljast
-  Kipsplaatvaheseinad 90mm metallkarkassil (LGSF)
-  Ruumi tähis
-  Põranda kõrgusmärk

Tellija:		Töö nimetus: ÜSIKELAMU PÜSTITAMINE		
Teostaja: ECOLIT ESTONIA OÜ Lääne-Viru maakond, Rakvere linn, Aia tn 16 t.+372 5055393 info@ecolit.ee		Töö osa: ÜSIKELAMU "BARN"		Katastriüksuse tunnus
				Ehitisregistri kood
		Objekti asukoht:		Staadium
				Leht
				Lehti
				EP
				AR-5-02
				5
Juhataja:	Sergei Musakko	Kuupäev	15.08.2023	Joonise nimetus:
Pädev isik:	Tatjana Skljarova	15.08.2023		Töö nr.
Projekteerija:				ECLTS-0223
				Möötkava:
				1:100


VAADE A

M 1:100

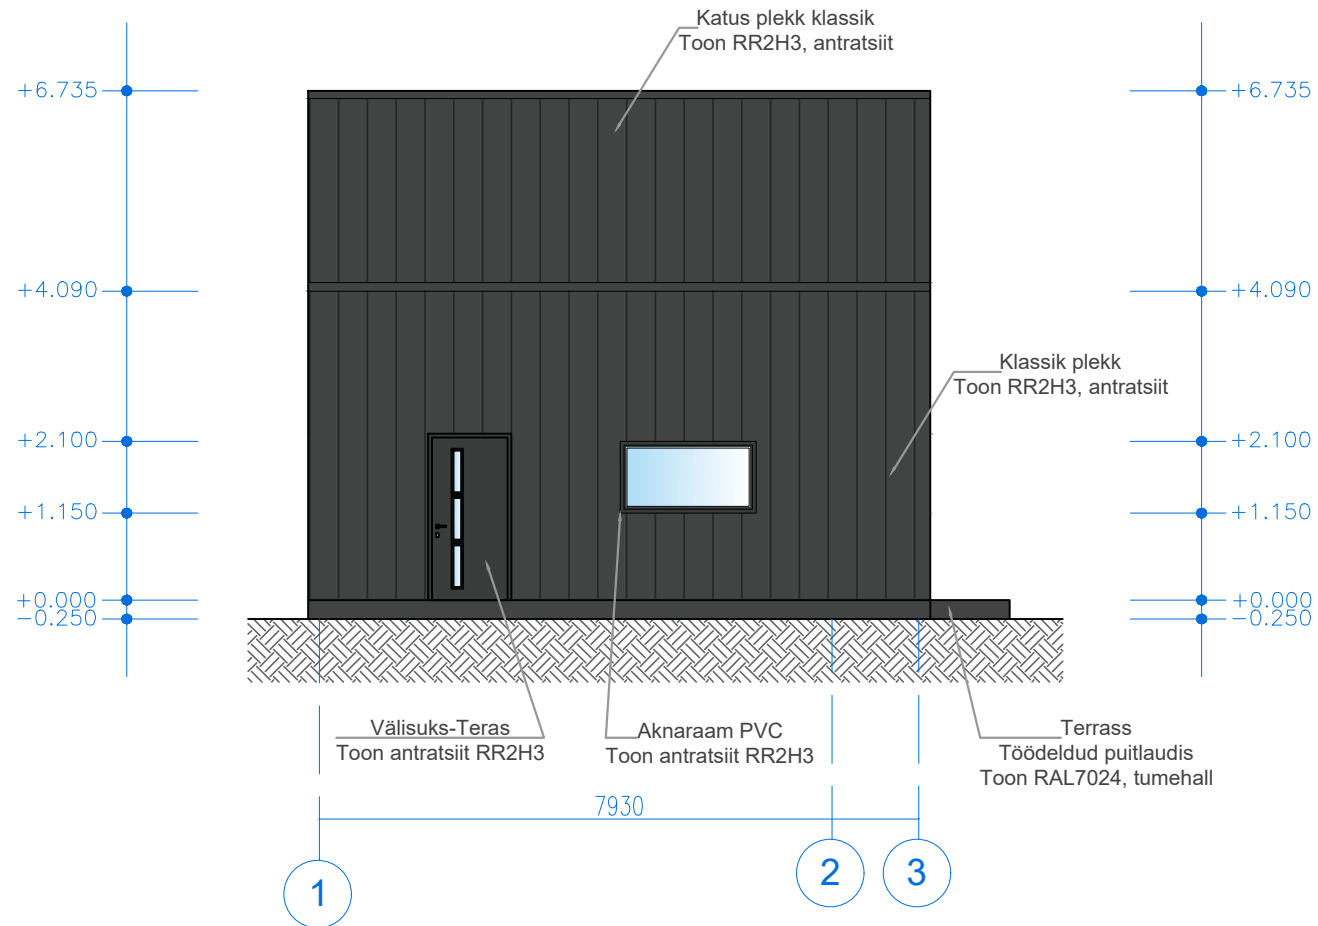

VAADE B


M 1:100

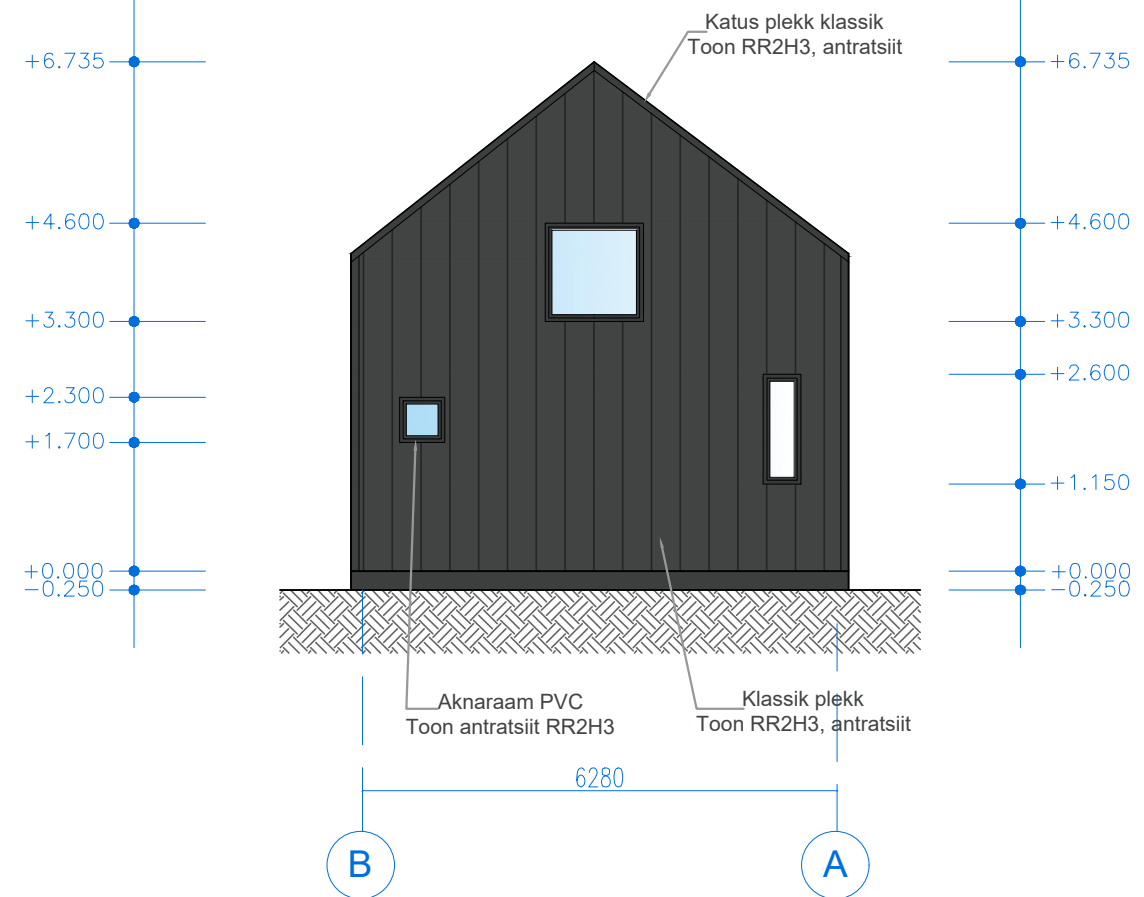

Tellija:		Töö nimetus: ÜKSIKELAMU PÜSTITAMINE		
Teostaja: ECOLIT ESTONIA OÜ Lääne-Viru maakond, Rakvere linn, Aia tn 16 t.+372 5055393 info@ecolit.ee		Töö osa: ÜKSIKELAMU "BARN"		Katastriüksuse tunnus
				Ehitisregistri kood
Objekti asukoht:		Staadium	Leht	Lehti
		EP	AR-6-01	5
Juhataja:	Sergei Musakko	Kuupäev	15.08.2023	
Pädev isik:	Tatjana Skljarova	Kuupäev	15.08.2023	
Projekteerija:				
Joonise nimetus: VAADE A. VAADE B		Töö nr. ECLTS-0223	Möötkava: 1:100	


VAADE C

M 1:100

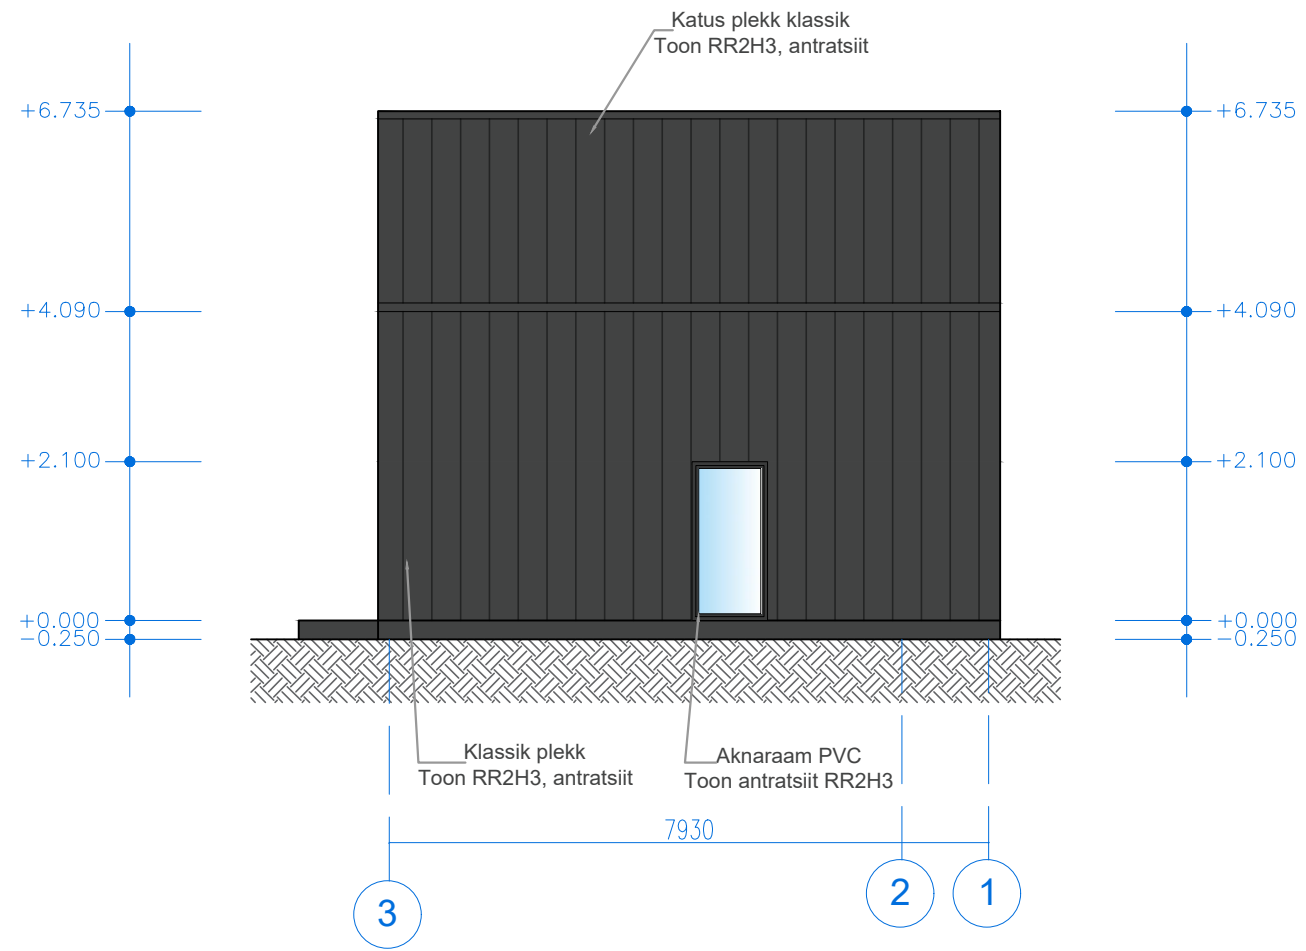

VAADE D

M 1:100

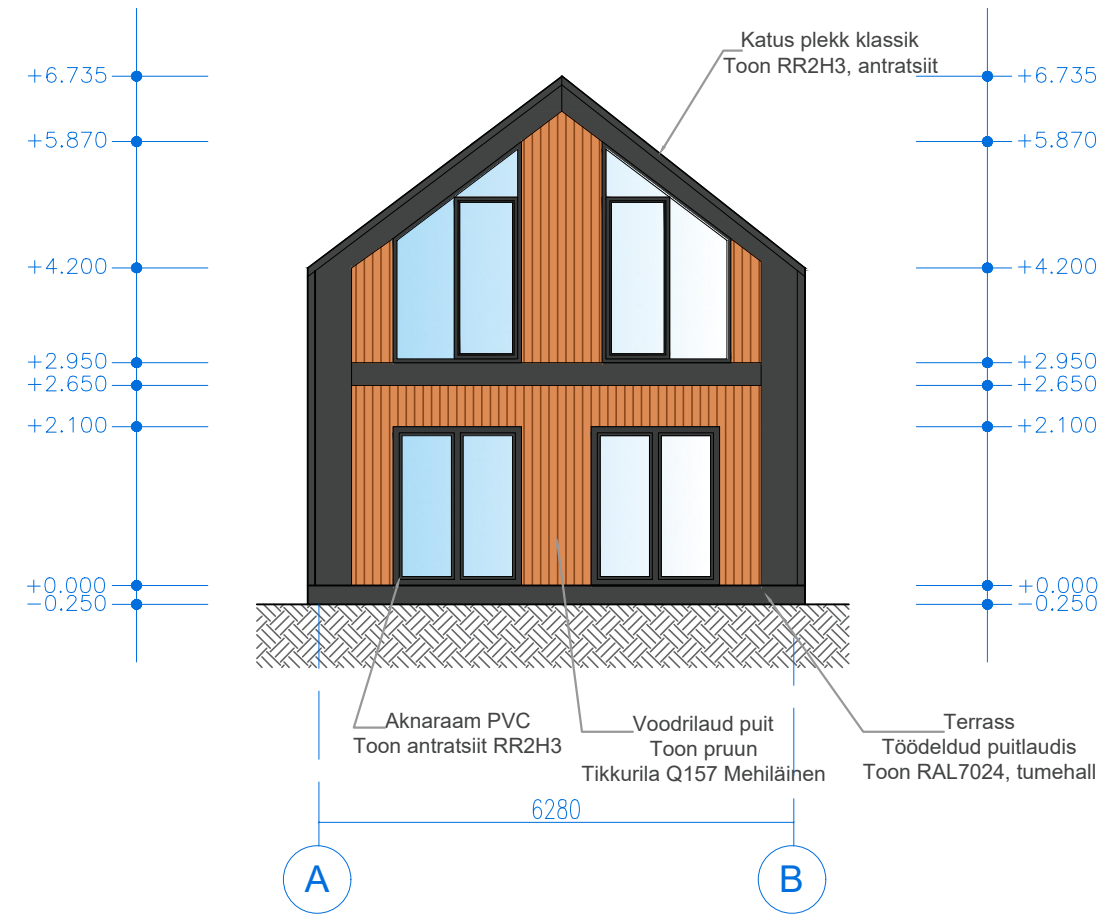

Tellija:			Töö nimetus: ÜSIKELAMU PÜSTITAMINE		
Teostaja: ECOLIT ESTONIA OÜ Lääne-Viru maakond, Rakvere linn, Aia tn 16 t.+372 5055393 info@ecolit.ee			Töö osa: ÜSIKELAMU "BARN"		Katastriüksuse tunnus
			Objekti asukoht:		Ehitisregistri kood
					Staadium
					Leht
					Lehti
					EP
					AR-6-02
					5
Juhataja:	Sergei Musakko	15.08.2023	Joonise nimetus: VAADE C. VAADE D		Töö nr. ECLTS-0223
Pädev isik:	Tatjana Skljarova	15.08.2023			Mõõtkava: 1:100
Projekteerija:					